
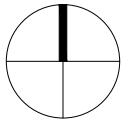


Dateipfad: M:\Dobra_(Thiendorf)\FA23096_BPlan_FWGH_Dobra\07_Zeichnungen2_VorentwurfF23096_BPlan_FWGH_Dobra

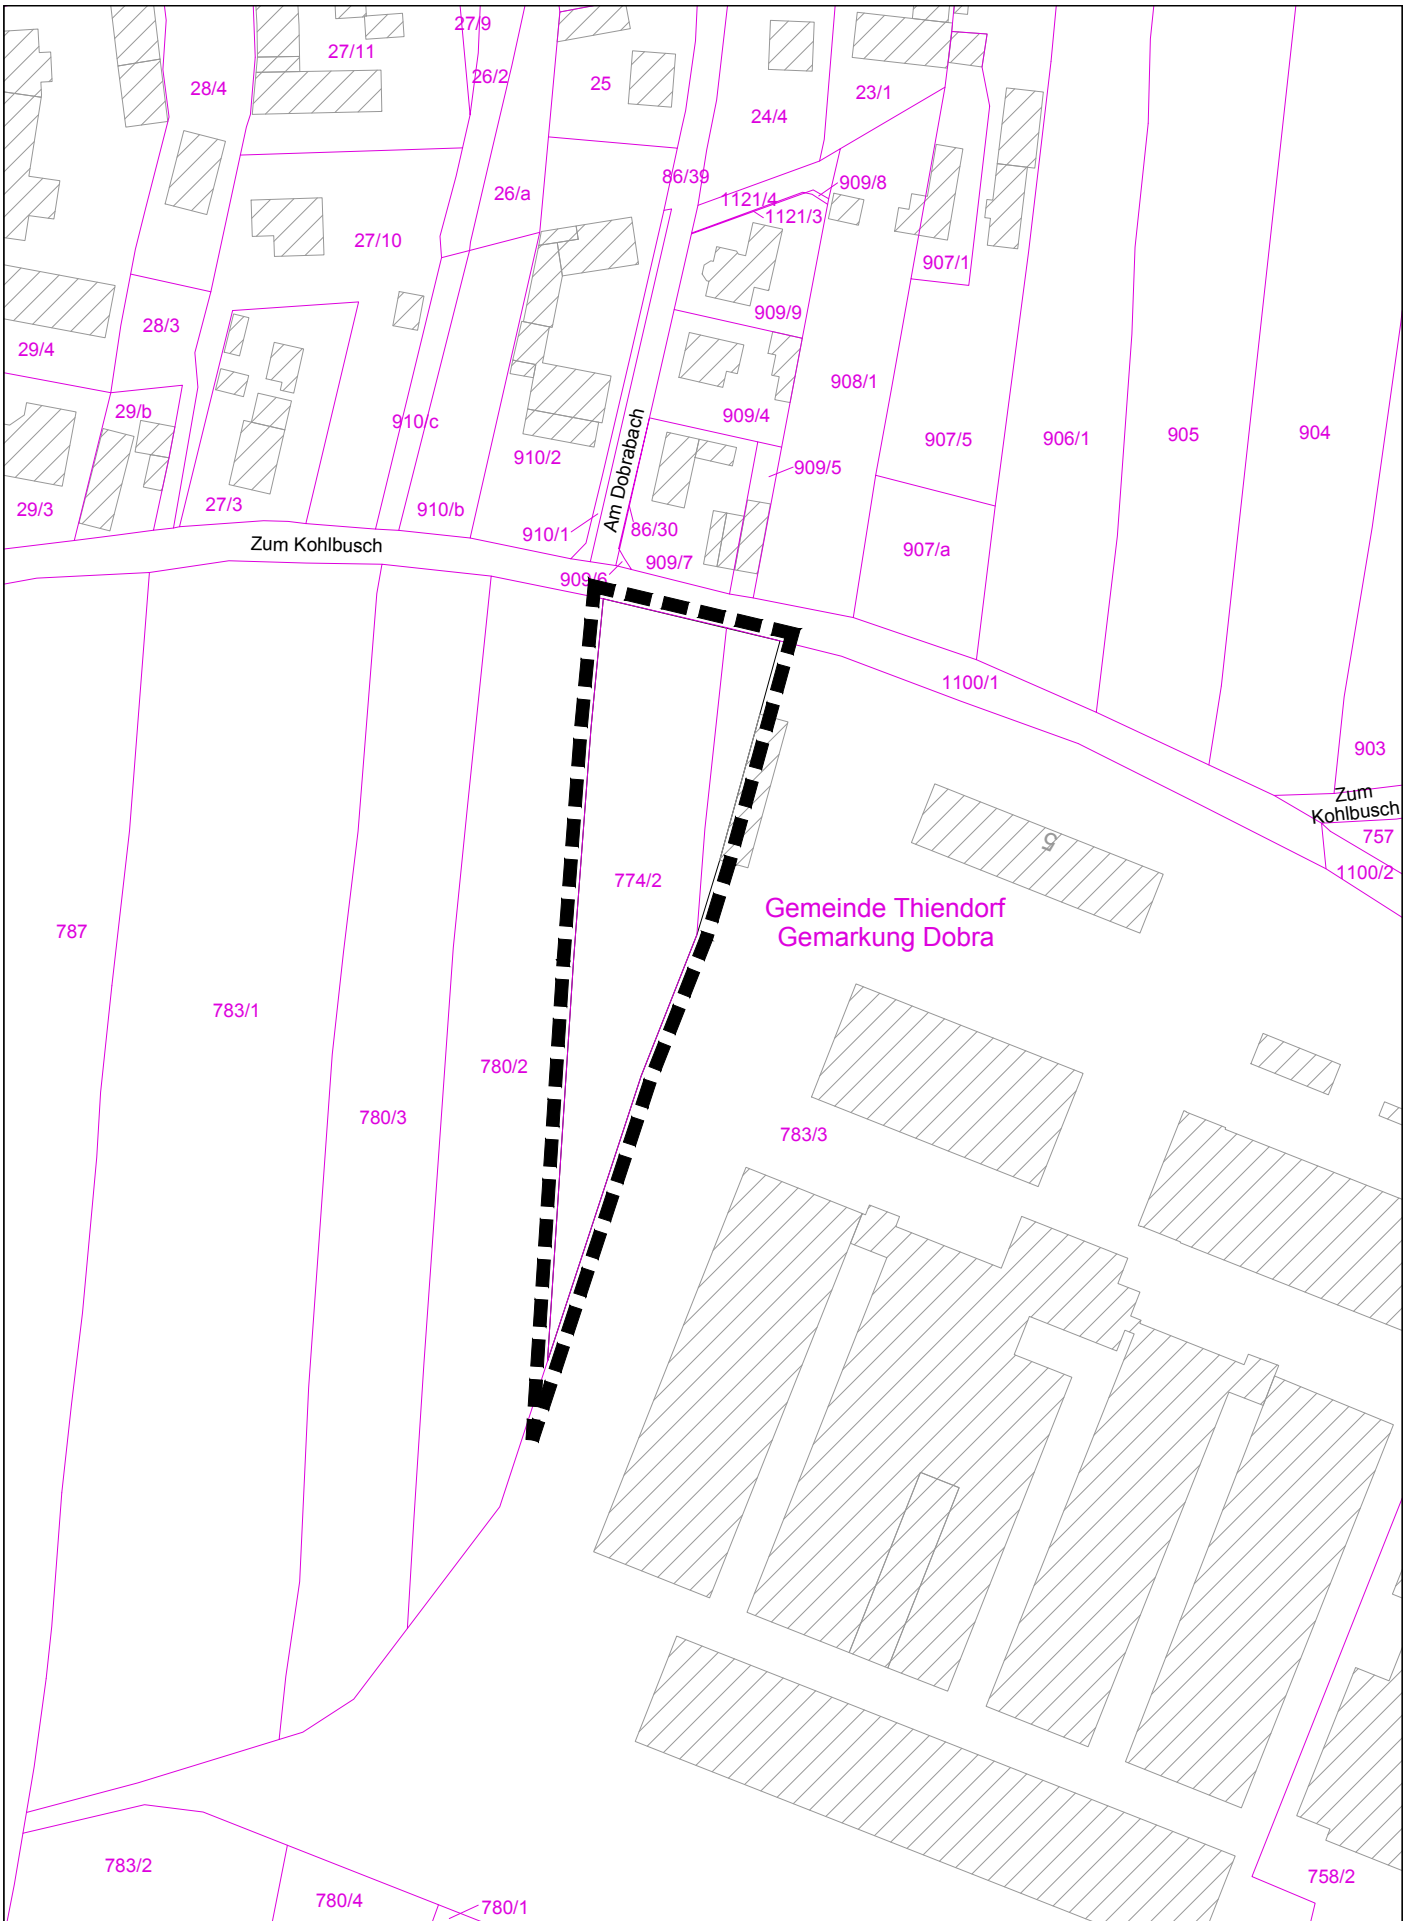

Geobasisdaten: © Staatsbetrieb Geobasisinformation und Vermessung Sachsen (GeoSN) Stand: 19.04.2024
(Nutzung von Informationen aus den Datenbeständen des amtlichen Vermessungswesens gemäß §13 SächsVermKatG)

Bebauungsplan
„Neubau Feuerwehrgerätehaus Dobra“
Anlage 1 zum Aufstellungsbeschluss
Maßstab 1:1.500